


ul. Szczęśliwicka

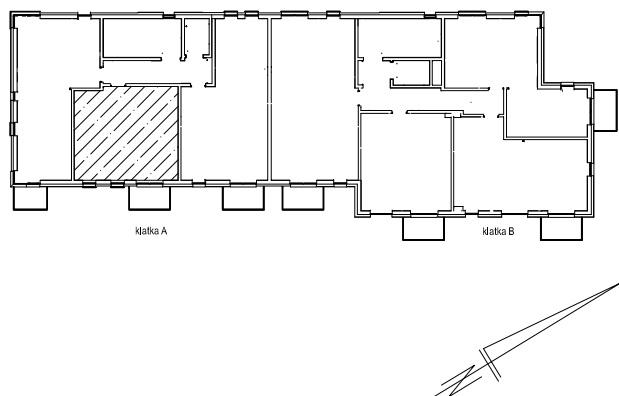

ZESTAWIENIE POWIERZCHNI

Pomiar wykonano zgodnie z normą PN-ISO 9836:1997

Nr	Funkcja	powierzchnia [m ²]	
		użytkowa	pomocnicza
01	Komunikacja	4,02	-
02	Łazienka	4,40	-
03	Salon + aneks kuchenny	21,04	-
04	Pokój	11,82	-
05	Balkon	-	4,4,92
RAZEM		41,28	4,92

OBIEKT: Budynek mieszkalny wielorodzinny Warszawa - Ochota ul. Szczęśliwicka 41	
INWESTOR: Euro Mall Polska XXVI Sp. z o.o. spółka komandytowa ul. Mszczonowska 2, 02-337 Warszawa	
NAZWA RYSUNKU: Rzut lokalu nr 8 p. II, klatka A	SKALA 1 : 100
WYKONAŁ: GeoGryf Adam Rypina 03-730 Warszawa ul. Kępną 2B lok. 84 NIP 496-011-55-72	
Warszawa, dn. 16.03.2018 r.	

(nr lokalu z proj. budowlanego A3.2)