
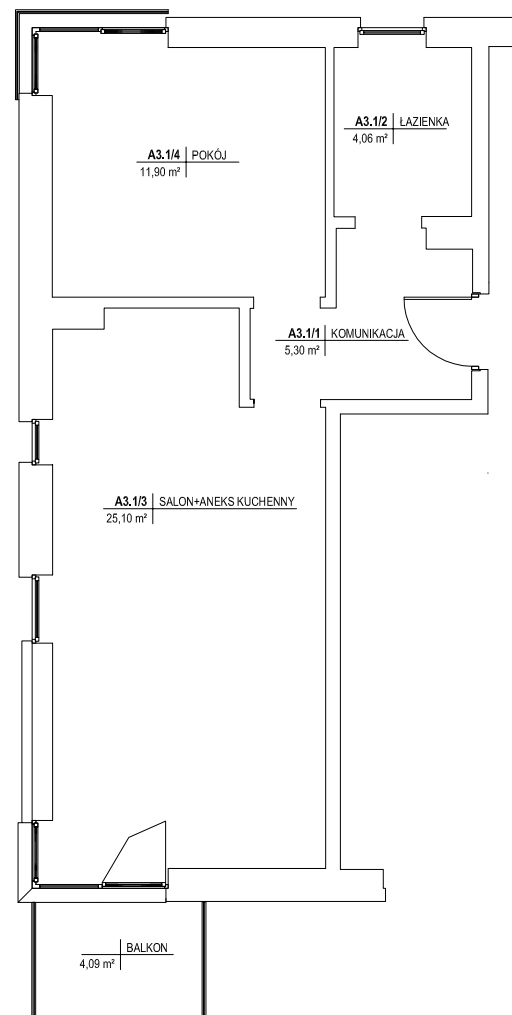
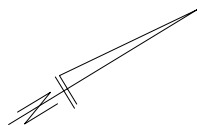


ul. Szczęśliwicka

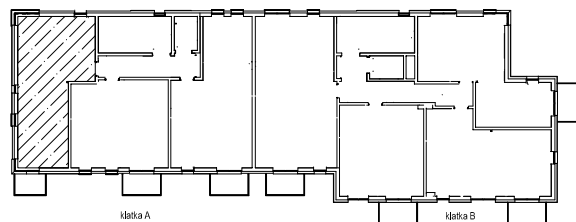

ZESTAWIENIE POWIERZCHNI

Pomiar wykonano zgodnie z normą PN-ISO 9836:1997

Nr	Funkcja	powierzchnia [m ²]	
		użytkowa	pomocnicza
01	Komunikacja	5,30	-
02	Łazienka	4,06	-
03	Salon + aneks kuchenny	25,10	-
04	Pokój	11,90	-
05	Balkon	-	4,09
RAZEM		46,36	4,09

OBIEKT: Budynek mieszkalny wielorodzinny Warszawa - Ochota ul. Szczęśliwicka 41	
INWESTOR: Euro Mall Polska XXVI Sp. z o.o. spółka komandytowa ul. Mszczonowska 2, 02-337 Warszawa	
NAZWA RYSUNKU: Rzut lokalu nr 9 p. II, klatka A	SKALA 1 : 100
WYKONAŁ: GeoGryf Adam Rypina 03-730 Warszawa ul. Kępną 2B lok. 84 NIP 496-011-55-72	
Warszawa, dn. 16.03.2018 r.	

(nr lokalu z proj. budowlanego A3.1)