
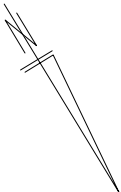



ul. Szczęśliwicka

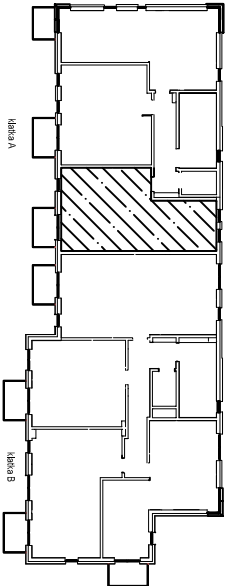

ZESTAWIENIE POWIERZCHNI

Pomiar wykonano zgodnie z normą PN-ISO 9836:1997

| Nr    | Funkcja     | powierzchnia [ m <sup>2</sup> ] |            |
|-------|-------------|---------------------------------|------------|
|       |             | użytkowa                        | pomocnicza |
| 01    | Komunikacja | 8,21                            | -          |
| 02    | Łazienka    | 4,05                            | -          |
| 03    | Kuchnia     | 8,70                            | -          |
| 04    | Salon       | 17,39                           | -          |
| 05    | Pokój       | 11,37                           | -          |
| 06    | Balkon      | -                               | 4,92       |
| RAZEM |             | 49,72                           | 4,92       |

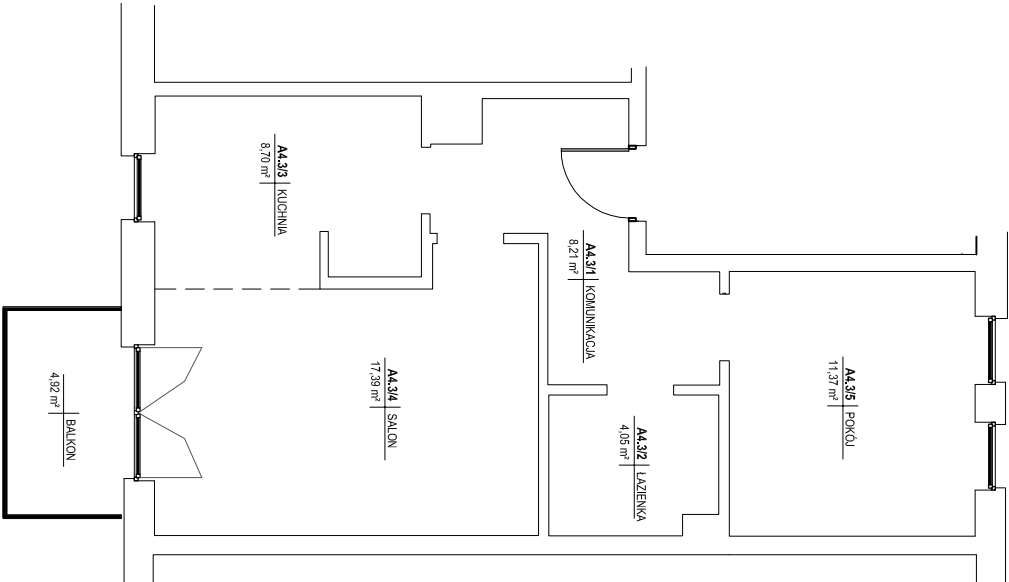

(nr lokalu z proj. budowlanego A4.3)

OBIEKT: Budynek mieszkalny wielopodzielny

Warszawa - Ochota ul. Szczęśliwicka 41

INWESTOR:

Euro Mail Polska XXVI Sp. z o.o. spółka komandytowa  
ul. Mszczonowska 2, 02-337 Warszawa

NAZWA RYSUNKU:

Rzut lokalu nr 10 p. III, Klatka A

SKALA

1 : 100

WYKONAŁ:

GeoGryf Adam Rypina  
03-730 Warszawa ul. Kępna 2B lok. 84  
NIP 496-011-55-72

Warszawa, dn. 16.03.2018 r.