
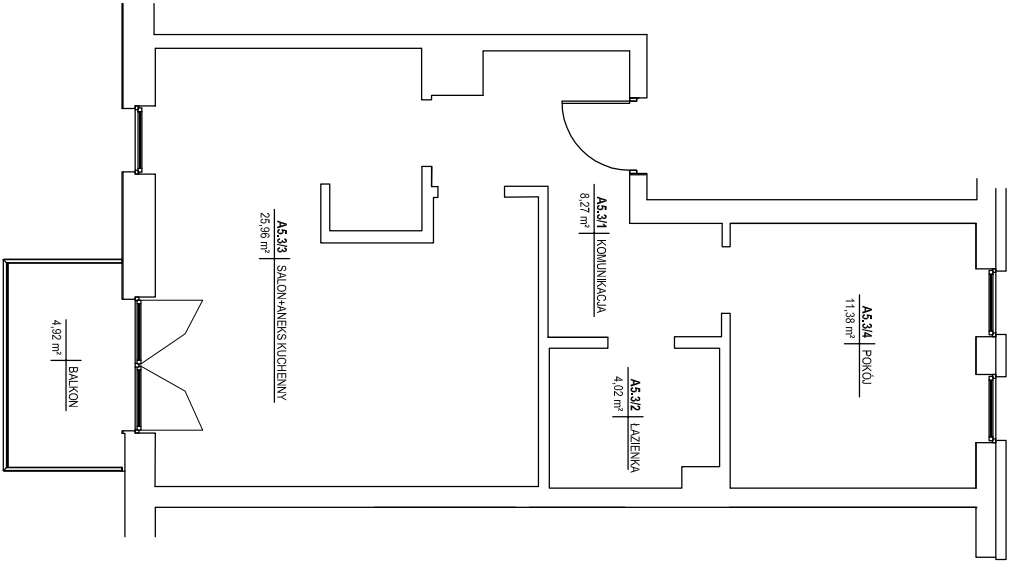


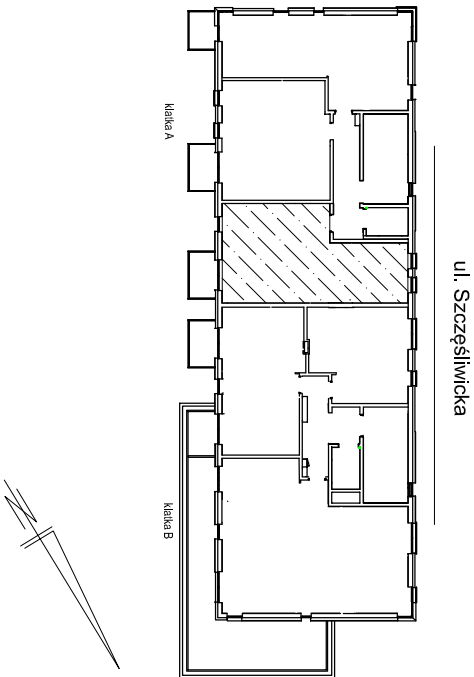

ZESTAWIENIE POWIERZCHNI

Pomiar wykonano zgodnie z normą PN-ISO 9836:1997

Nr	Funkcja	powierzchnia [m ²]	
		użytkowa	pomocnicza
01	Komunikacja	8,27	-
02	Łazienka	4,02	-
03	Salon + aneks kuchenny	25,96	-
04	Pokój	11,38	-
05	Balkon	-	4,92
RAZEM		49,63	4,92

(nr lokalu z proj. budowlanego A5.3)

OBIEKT: Budynek mieszkalny wielorodzinny Warszawa - Ochota ul. Szczęśliwicka 41	
INWESTOR: Euro Mall Polska XXVI Sp. z o.o. spółka komandytowa ul. Mszczonowska 2, 02-337 Warszawa	
NAZWA RYSUNKU: Rzut lokalu nr 13 p. IV, klatka A	SKALA 1 : 100
WYKONAŁ: Geogryf Adam Rypina Warszawa, dn. 16.03.2018 r. 03-730 Warszawa ul. Kępna 2B lok. 84 NIP 496-011-55-72	