


ZESTAWIENIE POWIERZCHNI

Pomiar wykonano zgodnie z normą PN-ISO 9836:1997

Nr	Funkcja	powierzchnia [m ²]	
		użytkowa	pomocnicza
01	Komunikacja	2,99	-
02	Łazienka	3,94	-
03	Salon + aneks kuchenny	22,66	-
04	Pokój	11,54	-
05	Taras	-	3,74
RAZEM		41,13	3,74

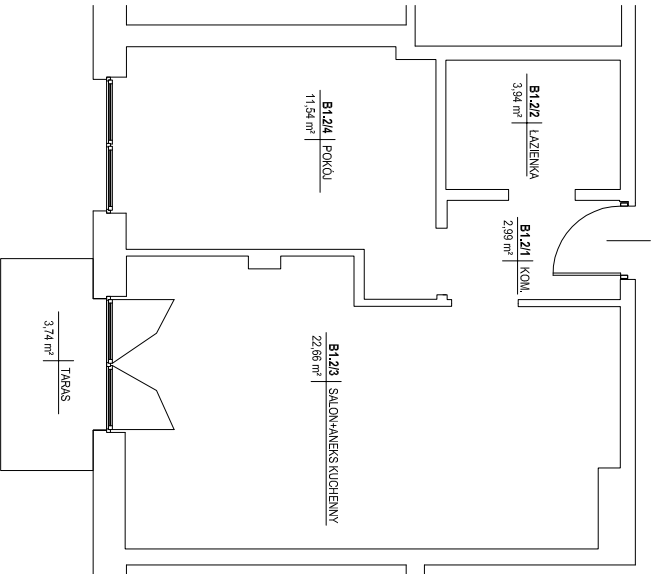

(nr lokalu z proj. budowlanego B1.2)

OBIEKT:	Budynek mieszkalny wielopodzielny Warszawa - Ochota ul. Szczepiłowicka 41	
INWESTOR:	Euro Mail Polska XXVI Sp. z o.o. spółka komandytowa ul. Mszczonowska 2, 02-337 Warszawa	
NAZWA RYSUNKU:	Rzut lokalu nr 20 parter, klatka B	SKALA 1 : 100
WYKONAŁ:	GeoGraf Adam Rybina 03-730 Warszawa ul. Kępna 2B lok. 84 NIP 496-011-55-72 Warszawa, dn. 16.03.2018 r.	