
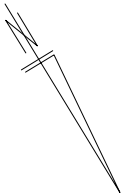



ul. Szczęśliwicka

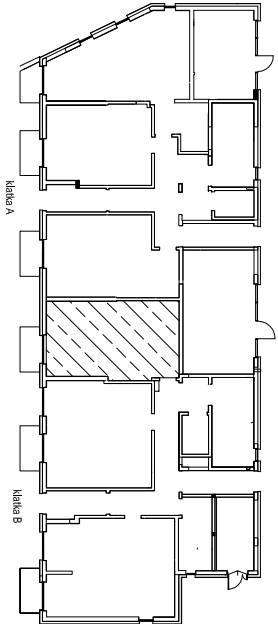

ZESTAWIENIE POWIERZCHNI

Pomiar wykonano zgodnie z normą PN-ISO 9836:1997

Nr	Funkcja	powierzchnia [m ²]	
		użytkowa	pomocnicza
01	Komunikacja	10,05	-
02	łazienka	3,93	-
03	Kuchnia	4,86	-
04	Salon	17,99	-
05	Taras	-	3,74
RAZEM		36,83	3,74

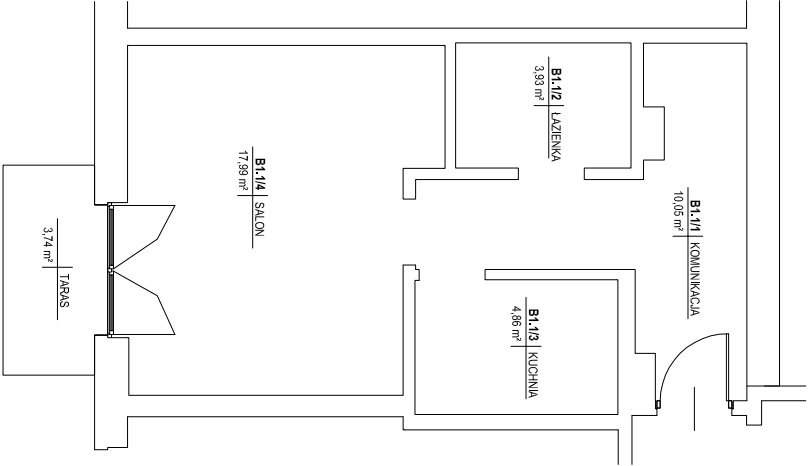

(nr lokalu z proj. budowlanego B.1.1)

OBIEKT: Budynek mieszkalny wielorodzinny Warszawa - Ochota ul. Szczęśliwicka 41	
INWESTOR: Euro Mall Polska XXVI Sp. z o.o. spółka komandytowa ul. Mszczonowska 2, 02-337 Warszawa	
NAZWA RYSUNKU: Rzut lokalu nr 21 parter, klatka B	SKALA 1 : 100
WYKONAŁ: GeoGryf Adam Rypina Warszawa, dn. 16.03.2018 r. 03-730 Warszawa ul. Kępna 2B lok. 84 NIP 496-011-55-72	