
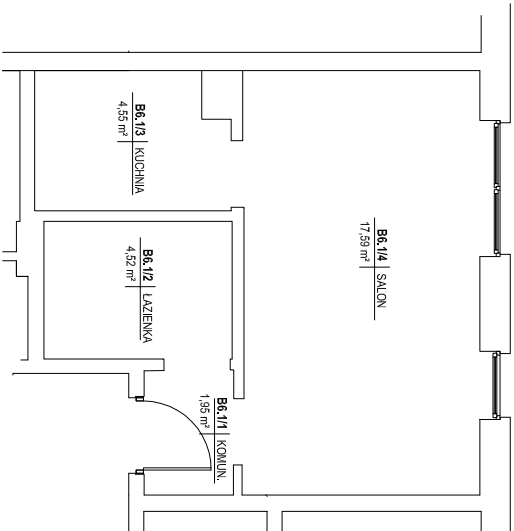
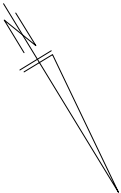


ul. Szczęśliwicka

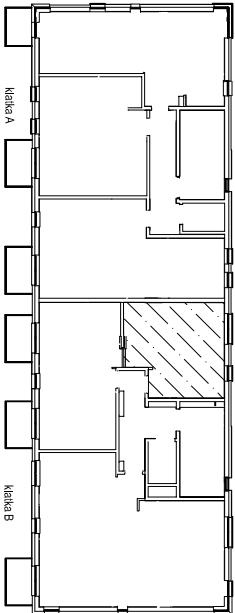

ZESTAWIENIE POWIERZCHNI

Pomiar wykonano zgodnie z normą PN-ISO 9836:1997

Nr	Funkcja	powierzchnia [m ²]	
		użytkowa	pomocnicza
01	Komunikacja	1,95	-
02	Łazienka	4,52	-
03	Kuchnia	4,55	-
04	Salon	17,59	-
RAZEM		28,61	-

OBIEKT: Budynek mieszkalny wielorodzinny
Warszawa - Ochota ul. Szczęśliwicka 41

INWESTOR: Euro Mall Polska XXVI Sp. z o.o. spółka komandytowa
ul. Mszczonowska 2, 02-337 Warszawa

NAZWA RYSUNKU: Rzut lokalu nr 37 p. V, klatka B
SKALA 1 : 100

WYKONAŁ: Geograf Adam Rypina
03-730 Warszawa ul. Kępna 2B lok. 84
NIP 496-011-55-72
Warszawa, dn. 16.03.2018 r.

(nr lokalu z proj. budowlanego B6.1)