
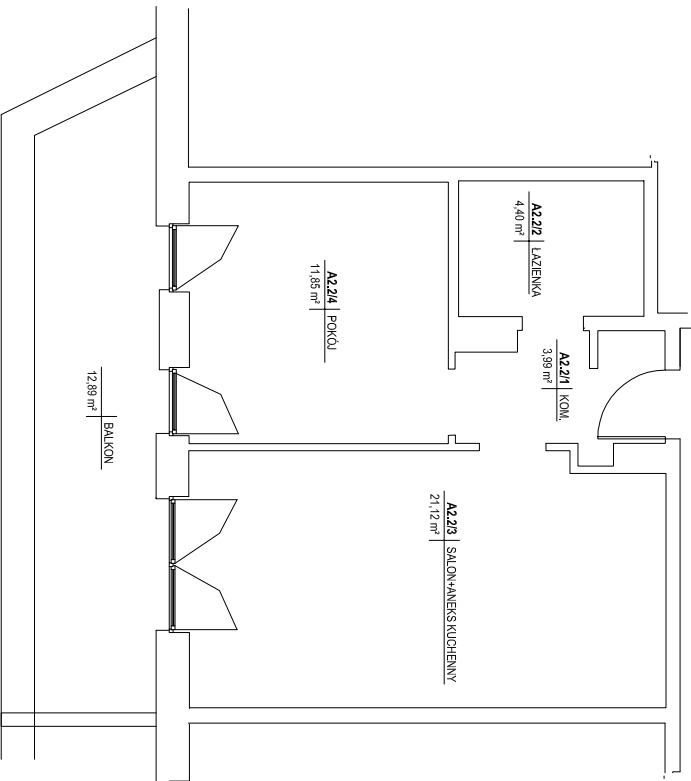


ul. Szczęśliwicka

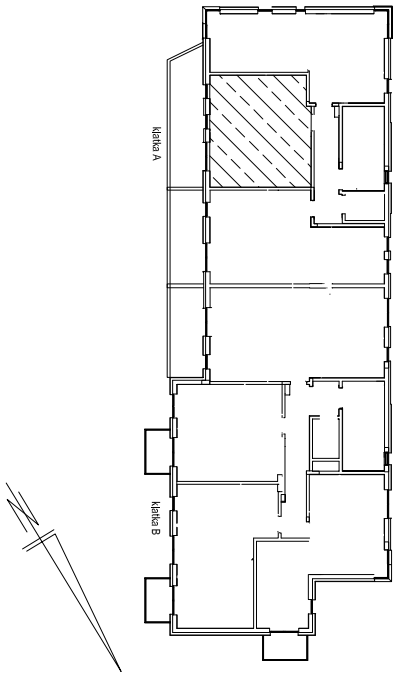

ZESTAWIENIE POWIERZCHNI

Pomiar wykonano zgodnie z normą PN-ISO 9836:1997

Nr	Funkcja	powierzchnia [m ²]	
		użytkowa	pomocnicza
01	Komunikacja	3,99	-
02	Łazienka	4,40	-
03	Salon z aneksem kuchennym	21,12	-
04	Pokój	11,85	-
05	Balkon	-	12,89
RAZEM		41,36	12,89

OBIEKT: Budynek mieszkalny wielorodzinny
Warszawa - Ochota ul. Szczęśliwicka 41

INWESTOR: Euro Mail Polska XXVI Sp. z o.o. spółka komandytowa
ul. Mszczonowska 2, 02-337 Warszawa

NAZWA RYSUNKU: Rzut lokalu nr 5 p. I, klatka A
SKALA 1 : 100

WYKONAŁ: GeoGryf Adam Rypina
03-730 Warszawa ul. Kępna 2B lok. 84
NIP 496-011-55-72
Warszawa, dn. 16.03.2018 r.

(nr lokalu z proj. budowlanego A2.2)